



Völkermarkt

Grüne Stadt an der Drau

DI Beatrice Bednar
Bednar Landschaftsarchitektur e.U.
9020 Klagenfurt, Tarviser Str. 11
www.bednar-walch.at

Klagenfurt, 18. 06. 2014

Bednar+Walch
Landschaftsarchitektur

Völkermarkt – grüne Stadt an der Drau

Die Vision


Völkermarkt wächst

– entgegen allen Wirtschaftsprognosen wächst Völkermarkt;
etliche Bürger und lokale Akteure haben sich diesem Wachstum verschrieben und
Stadteinfahrten, Plätze, Fassaden mit unterschiedlichen Mitteln begrünt –
Grünräume neu gestaltet.

In Völkermarkt sprießt das Grün aus Säcken und Taschen,
Hosen und Schuhen, Einkaufskörben und Teekannen ...
klettert hoch an Wänden ,
breitet sich aus über Plätze und entlang von Straßen,
windet sich an Seilen gegen den Himmel,
überwuchert gar Bäume und gewinnt letztlich auch im Stausee Land.

„Völkermarkt blüht auf“

– Besucher kommen und staunen, wandeln zwischen grünen und
blühenden Wänden und genießen das neue „Fleur“
der grünen Stadt an der Drau.

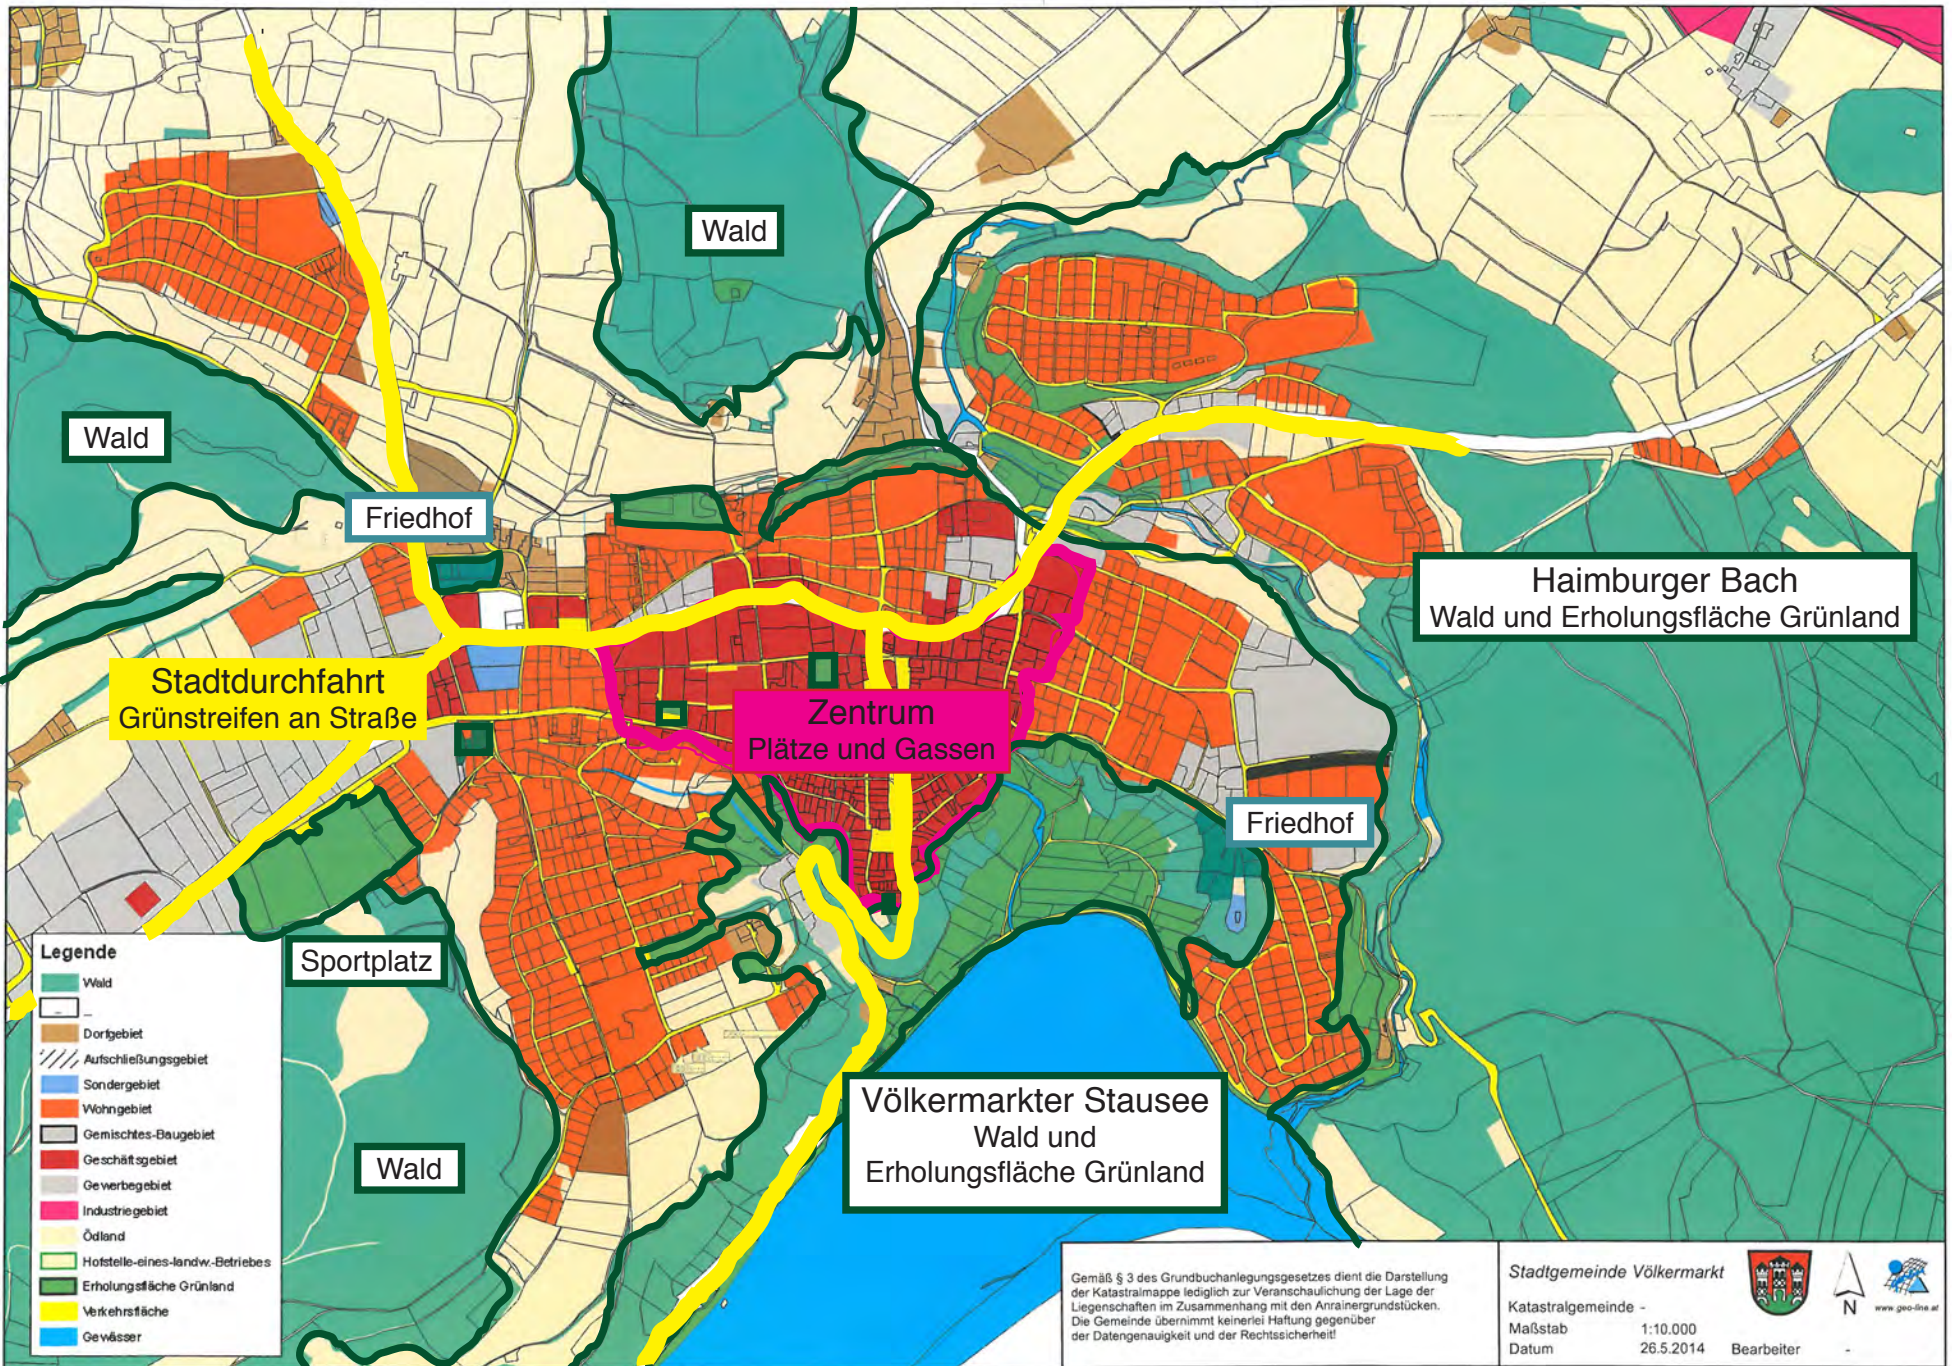

- Legende**
- Wald
 -
 - Dorfgebiet
 - Aufschließungsgebiet
 - Sondergebiet
 - Wohngebiet
 - Gemischtes-Baugebiet
 - Geschäftsbereich
 - Gewerbegebiet
 - Industriegebiet
 - Ödland
 - Hofstelle-eines-landw.-Betriebes
 - Erholungsfläche Grünland
 - Verkehrsfläche
 - Gewässer

Wald

Wald

Friedhof

Staddurchfahrt
Grünstreifen an Straße

Zentrum
Plätze und Gassen

Haimburger Bach
Wald und Erholungsfläche Grünland

Friedhof

Sportplatz

Wald

Völkermarkter Stausee
Wald und
Erholungsfläche Grünland

Gemäß § 3 des Grundbuchanlegungsgesetzes dient die Darstellung der Katastralmappe lediglich zur Veranschaulichung der Lage der Liegenschaften im Zusammenhang mit den Anrainergrundstücken. Die Gemeinde übernimmt keinerlei Haftung gegenüber der Datengenauigkeit und der Rechtssicherheit!

Stadtgemeinde Völkermarkt

Katastralgemeinde -
Maßstab 1:10.000
Datum 26.5.2014

Bearbeiter -

www.geo-dna.at

Völkermarkt – grüne Stadt an der Drau

Was hat's

- **Stadt „thront“ über dem Drau-Stausee**
- **umgeben von Grünland und Wald – Umland mit Tourismusattraktionen**
- **großer historischer Hauptplatz im Zentrum mit Denk- und Kunstmälern**
- **Stadtdurchfahrt im Norden und von Süden durchs Zentrum**

Wo fehlt's

Stadtdurchfahrt wenig attraktiv (außer Kreisverkehre)

Zentrum mit leerstehenden Geschäften am großen Hauptplatz (wenig los)

Stadt von Drau-Stausee durch Geländestufe getrennt (schlechte Wege- und Blickverbindungen)

Völkermarkt – grüne Stadt an der Drau

Was tun?

Völkermarkt erblüht

- **Stadteinfahrten attraktiver gestalten durch Ansaat von Sommerblumen**
- **Stadtzentrum mit temporären „Grün“ als Attraktion aufwerten**
- **Wege- und Blickbeziehungen zu Drau-Stausee verbessern**
- **Drau-Ufer attraktiver gestalten**

Und wie soll das gehen?

Völkermarkt – Stadtdurchfahrt



Völkermarkt – grüne Stadt an der Drau

Stadteinfahrt und Stadtdurchfahrt – Grünstreifen mit Ansaten aufwerten



Völkermarkt – grüne Stadt an der Drau

Stadteinfahrt und Stadtdurchfahrt – Grünstreifen mit Ansaten aufwerten



Völkermarkt – grüne Stadt an der Drau

Stadteinfahrt und Stadtdurchfahrt – Grünstreifen mit Ansaten aufwerten



Völkermarkt – Stadtdurchfahrt

Sommerblumen statt Rasen (Beispiele aus Mössingen/D)



Völkermarkt – Stadtdurchfahrt

Sommerblumen statt Rasen (Beispiele aus Mössingen/D)



Völkermarkt – Stadtdurchfahrt

Sommerblumen statt Rasen (Beispiel aus Klagenfurt)



Völkermarkt – Stadtdurchfahrt

Was kostet das?

Mössingens Stadtgärtner Dieter Felger – Studie mit Referenzflächen
2005 veröffentlicht:

- Pflege von klassischem Grünstreifen mit Bäumen (6 Pflegegänge/Jahr)
kostet rund € 0,67 / m²
- Grünstreifen mit „Blumenwiese“ kostet rund 0,64 / m²

Resümee: Ausschlaggebend für die Pflegekosten ist weniger der Pflanzenbewuchs als die Beschaffenheit der Fläche (Erreichbarkeit, Neigung, Größe etc.)

-> Große Flächen mit Blumenwiese sind günstiger in der Pflege als Rasenflächen (weniger Pflegedurchgänge)

Wie wird das hergestellt? Fräsen, Unkräuter entfernen und Einsäen
(nach ein paar Jahre erneuern)

Völkermarkt – grüne Stadt an der Drau

Wer macht mit?

- **Gemeinde Völkermarkt (Stadtmarketing, Bauhof, Baubehörde etc.) und Verein Regionalentwicklung Süd (Koordination)**
- **Gewerbetreibende an den Einfahrtsstraßen (z.B. Gärtnerei Sattler, Kelag, Baumarkt, Sportverein etc. – als Unterstützer)**

Völkermarkt – **Stadtzentrum**



Völkermarkt – **Stadtzentrum**

Temporäres Grün als Attraktion

Weimar



Aachen



Völkermarkt – **Stadtzentrum**

Temporäres Grün als Attraktion



Weimar



Völkermarkt – **Stadtzentrum**

Temporäres Grün als Attraktion - PET-Flaschen (Recycling-Betrieb Völkermarkt)



Wien - Karlsplatz

Völkermarkt – **Stadtzentrum**

PET & Co
als Pflanzgefäße





Völkermarkt – **Stadtzentrum**

PET-Flaschen – Kunstinstallation (nicht immer dasselbe grün)




Völkermarkt – **Stadtzentrum**

PET-Flaschen – Lichtinstallation

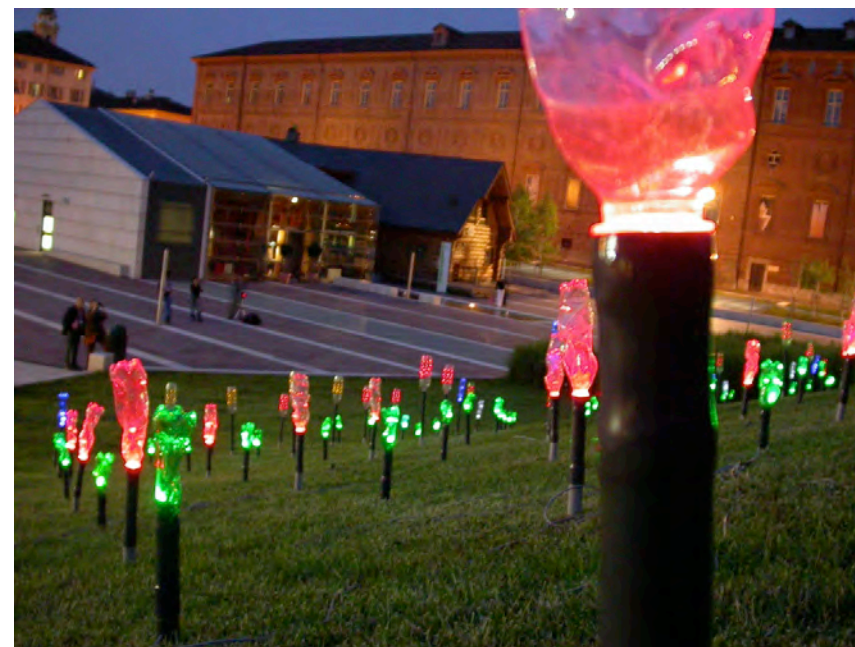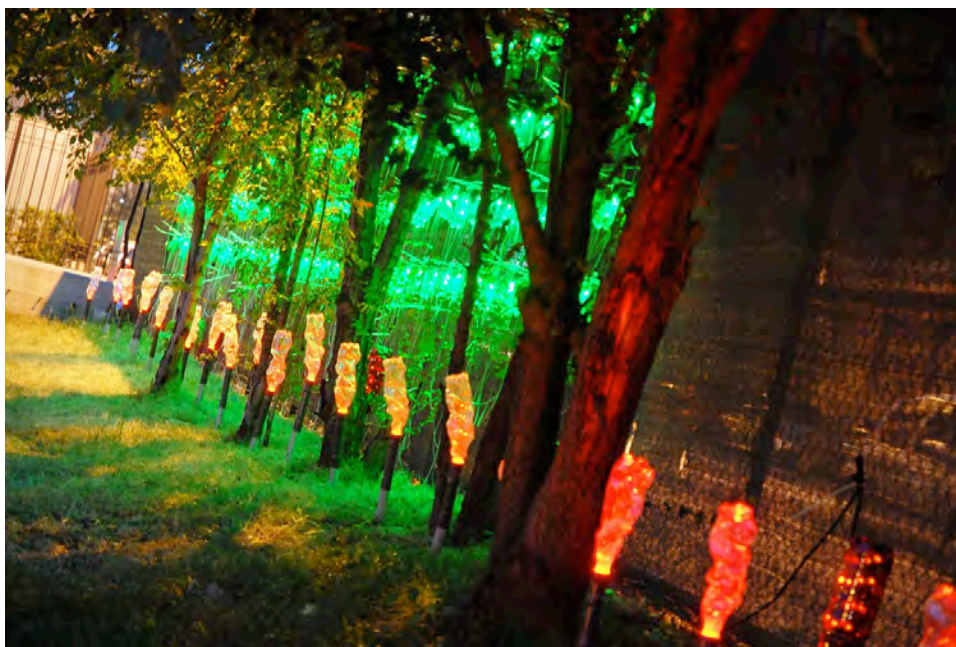

Völkermarkt – **Stadtzentrum**

PET-Flaschen – Kunstinstallation (nicht immer dasselbe grün)

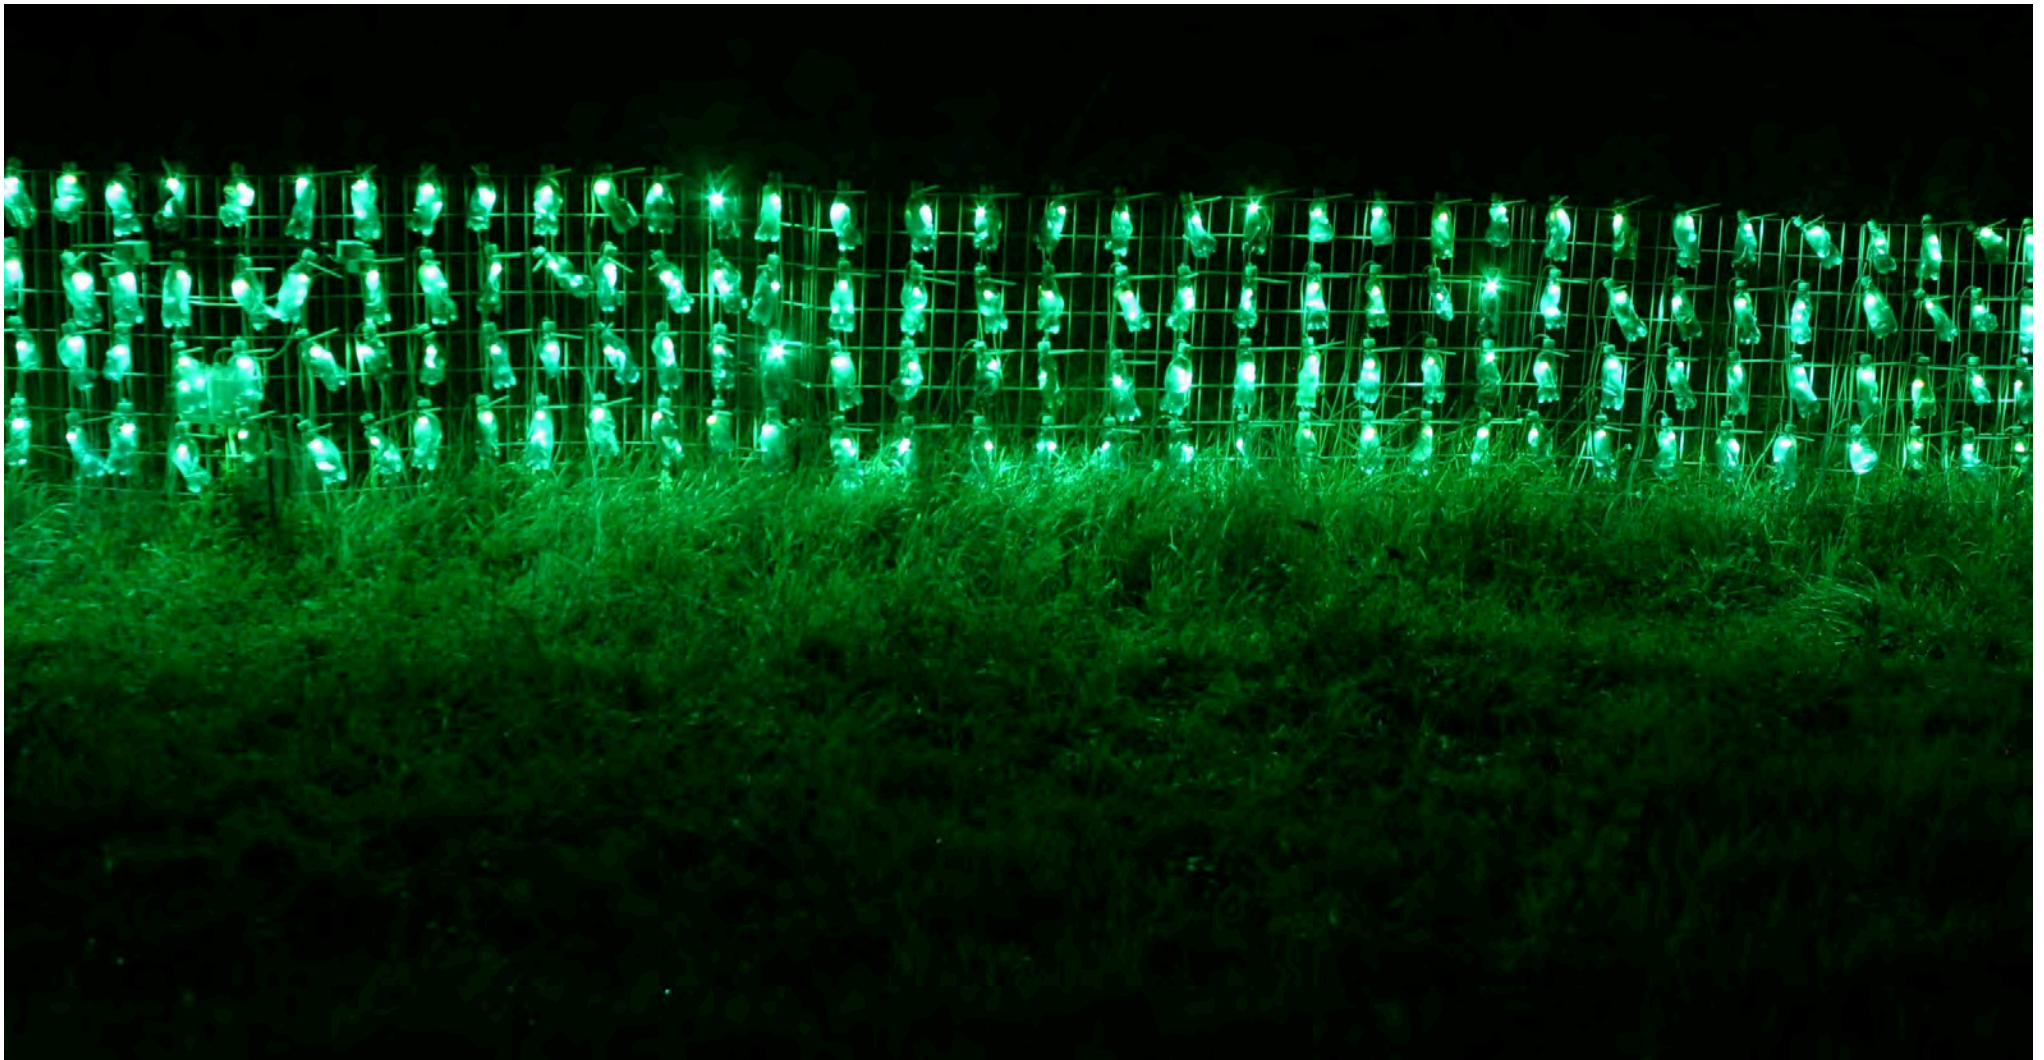

Völkermarkt – **Stadtzentrum**

Begrünte Wände



Völkermarkt – **Stadtzentrum**

Jeans, Teekanne, Schuhe,
Einkaufswagen ...



Völkermarkt – Stadtzentrum

Wer macht mit?

- **Gemeinde Völkermarkt (Stadtmarketing, Bauhof, Baubehörde etc.) und Verein Regionalentwicklung Süd (Koordination)**
- **Völkermarkter Bürger/innen, Handel und Gastronomie, Jugendclub, Schulen, Vereine ...**


Was wird gemacht?

- **Workshop mit interessierten Handels- und Gewerbetreibenden – Entscheidung für ein Thema**
- **gemeinsame Umsetzung (Förderungsmöglichkeiten abklären: Wirtschaftskammer, Land ...)**

Völkermarkt – Wege zur Drau und Drau-Ufer



Völkermarkt – Wege zur Drau / Blickbeziehungen

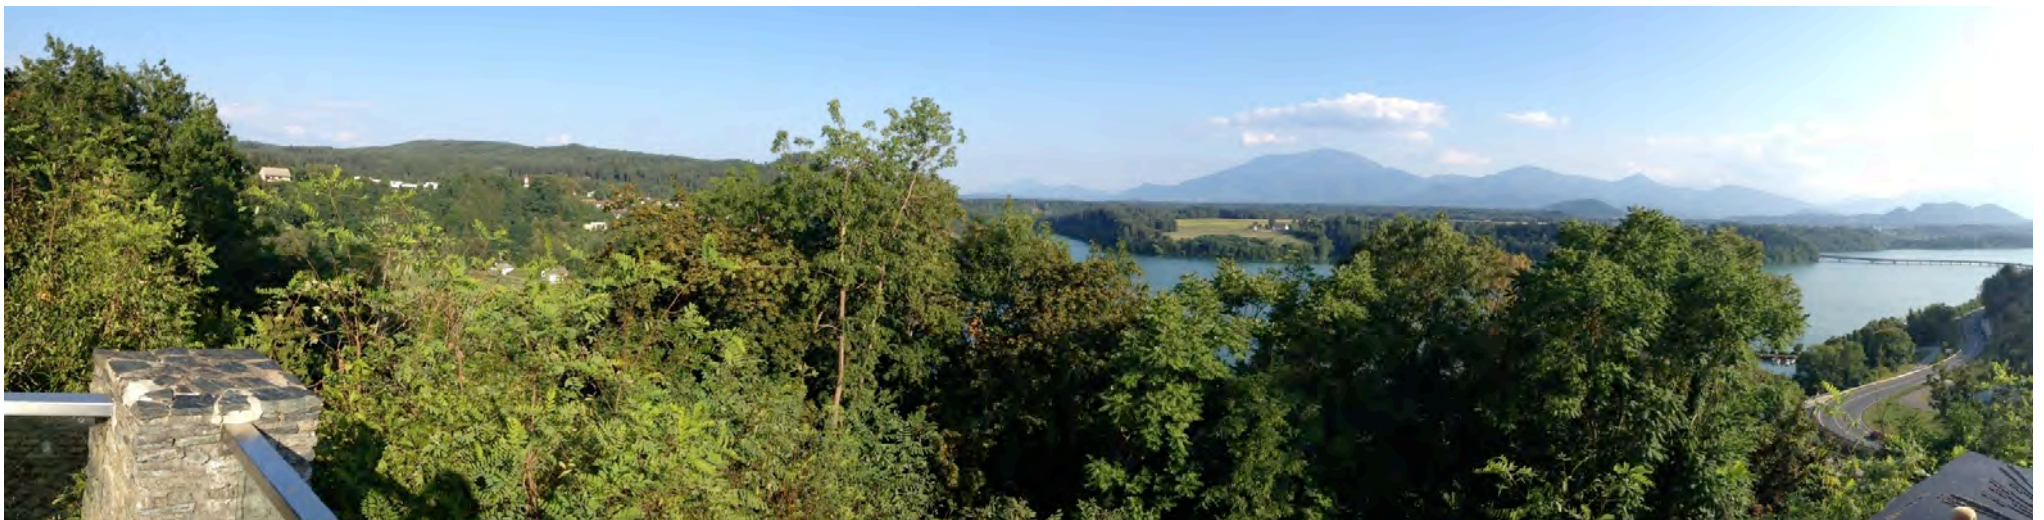

Völkermarkt – Wege zur Drau und Draufer

Wege optimieren

- **Schrägaufzug ?**
- **Baumwipfelweg ?**
- **Stiege als Kunstobjekt (Saurüssel) ?**
- **bestehende Wege optimieren (Stufen erneuern, Steigung durch abschnittsweise Verlegung verringern, Treppe errichten, teilweise befestigen ...)**
= gut begehbar machen und gut beschildern

-> **Wege und Drau-Ufer attraktiver gestalten**

Völkermarkt – Wege zur Drau



Baumwipfelpfad Neuschönau



Baumwipfelpfad Sauwald

Völkermarkt – Wege zur Drau

Kunstinstallation aus Naturwerkstoffen



Völkermarkt – Wege zur Drau




Völkermarkt – Wege zur Drau

Band führt durch den Wald
Projekt von Kathryn Gustafson



- **Völkermarkt – Wege zur Drau**

Verschlingen - Verschlungen
Hopfen, Wein und Waldrebe

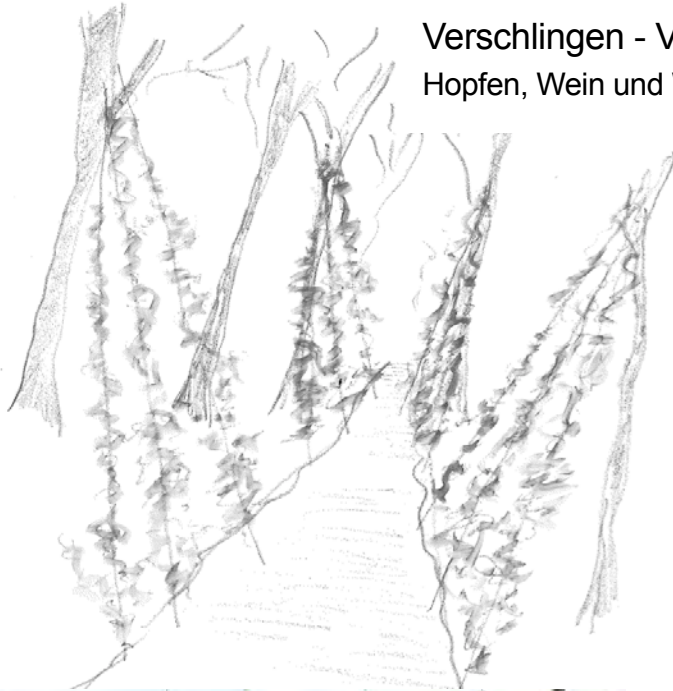

Vorhang – Verhang
Hopfen, Wein und
Waldrebe



Völkermarkt – Wege zur Drau

Grüne Vorhänge
Wilder Wein,
Kiwi, Blauregen
etc. –
damit liese sich
auch der Weg
zur Drau
attraktiver
gestalten






Waldlichter & Flaschengeister
leuchtende PET-Flaschen



Slalomstangenweg
Haselnuss bemalt

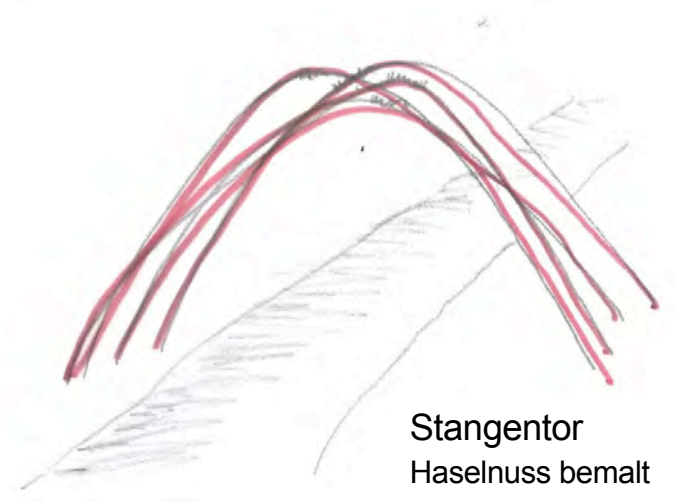

Stangentor
Haselnuss bemalt

Völkermarkt – Wege zur Drau

Was wird gemacht?

- **Wegebauprojekt: Sanierung bzw. Neubau der Wege zur Drau (Rundweg) mit akzeptabler Steigung**
- **Attraktionen entlang des Weges – Themenweg als Rundweg**

Wer macht mit?

- **Wegebauprojekt: Gemeinde Völkermarkt, Verein Regionalentwicklung Süd, Land Kärnten**
- **Themenweg: Verein Regionalentwicklung Süd (Koordination), Gemeinde Völkermarkt (Stadtplanung, Bauhof, Stadtmarketing), Schulen, Vereine, interessierte Bürger/innen**

Völkermarkt – Drau-Ufer

Drau-Ufer und Schiffsanlegestelle – Aufenthaltsmöglichkeiten fehlen



Völkermarkt – Drau-Ufer

Möbel aus Paletten



Völkermarkt – Drau-Ufer

Möbel aus Paletten



Völkermarkt – Draufufer

Möbel aus Paletten – Karlsruhgarten Wien



Völkermarkt – Drau-Ufer

Möbel aus Paletten – WU Campus Wien



Völkermarkt – Drau-Ufer

Möbel aus Paletten –
WU Campus Wien



Völkermarkt – Drau-Ufer

.... unbegrenzte Möblichkeiten



Völkermarkt – Drau-Ufer



Völkermarkt – Drau-Ufer

Wer macht mit?

- **Gemeinde Völkermarkt (Stadtmarketing, Bauhof, Baubehörde etc.) und Verein Regionalentwicklung Süd (Koordination)**
- **Jugendclub, Schulen, Ruderverein, Fischer, ...**
- **alle Interessierten**

Was wird gemacht?

- **Möbelbau-Workshop mit Jugendclub, Ruderverein, Schulen, Interessierten – betreut von Tischler/Zimmerer**
- **gemeinsame Umsetzung (Förderungsmöglichkeiten abklären: Sponsor für Paletten und Farben)**

Haftungsfrage klären!

Völkermarkt – Zusammenfassung

Stadträume:

- **Stadteinfahrten:** Ansaat von Sommerblumen
- **Stadtzentrum:** temporäres Grün als Attraktion
- **Wege zur Drau und Drau-Ufer:**
 - Wegesanierung bzw. tlw. Wegeneubau
 - Attraktionen entlang des Rundweges – Themenweg
 - Aufenthaltsmöglichkeiten am Drau-Ufer - Palettenmöbel

Wer macht mit:

- **Verein Regionalentwicklung Süd** (Koordination und Planung)
- **Gemeinde Völkermarkt** (Stadtplanung, Bauhof, Stadtmarketing)
- **Bürgerbeteiligung – projektbezogen** (Gewerbe, Gastronomie und Handel, Schulen, Vereine, Jugendclub, interessierte Bürger/innen ...)

Finanzierung:

- **Verein Regionalentwicklung Süd** (Förderung durch Allianz in den Alpen u. Forum Umweltbildung)
- **Gemeinde Völkermarkt** (Co-Finanzierung, Eigenleistungen)
- **Sponsoren** (Handel- und Gewerbe, Banken etc.)

**CoWorking
HAFEN 11 und ANLEGESTELLE
in Klagenfurt**

HAFEN 11 - ANLEGESTELLE



HAFEN 11



Der Coworking Space Hafen11 bietet 12 mietbare Arbeitsplätze auf gesamt 200m². Die monatlichen Kosten von EUR 191,50 (inkl. Ust) / Platz beinhalten:

- Miete
- Betriebskosten, Strom
- Zugang zu Büro – Infrastruktur
- Nutzung des Besprechungsraumes
- Nutzung der Gemeinschaftseinrichtungen (Küche, Balkon, Bücherecke, ...)
- Reinigung
- Raum für Ideen, Gemeinschaft und Synergien

<http://www.kreativwirtschaft-klagenfurt.at/hafen11-coworking-space-klagenfurt>





Die monatlichen Kosten von EUR 226,-/Platz (exkl. Ust) beinhalten: Miete, Betriebskosten, Strom, Internet, Drucken, Reinigung, Zugang zur Büro – Infrastruktur, Nutzung des Besprechungsraumes in der Anlegestelle und nach Verfügbarkeit im Hafen11, Nutzung der Gemeinschaftseinrichtungen (Küche und Garten) und vor allem Raum für Ideen, Gemeinschaft und Synergien.

Die Stadt fördert die Miete in den ersten 3 Jahren (50%, 40%, 30% der Nettomiete) für Unternehmen aus der Kreativwirtschaft, die den Förderrichtlinien entsprechen. Die Förderung ist in dem Betrag nicht berücksichtigt.

<http://www.kreativwirtschaft-klagenfurt.at/anlegestelle-coworking-space-2>